


ZONIFICACIÓN URBANA, RURAL Y EJES VIALES
EJIDO URBANO CIUDAD DE VILLA NUEVA

Detalle Sanabria
Esc: 1:15.000

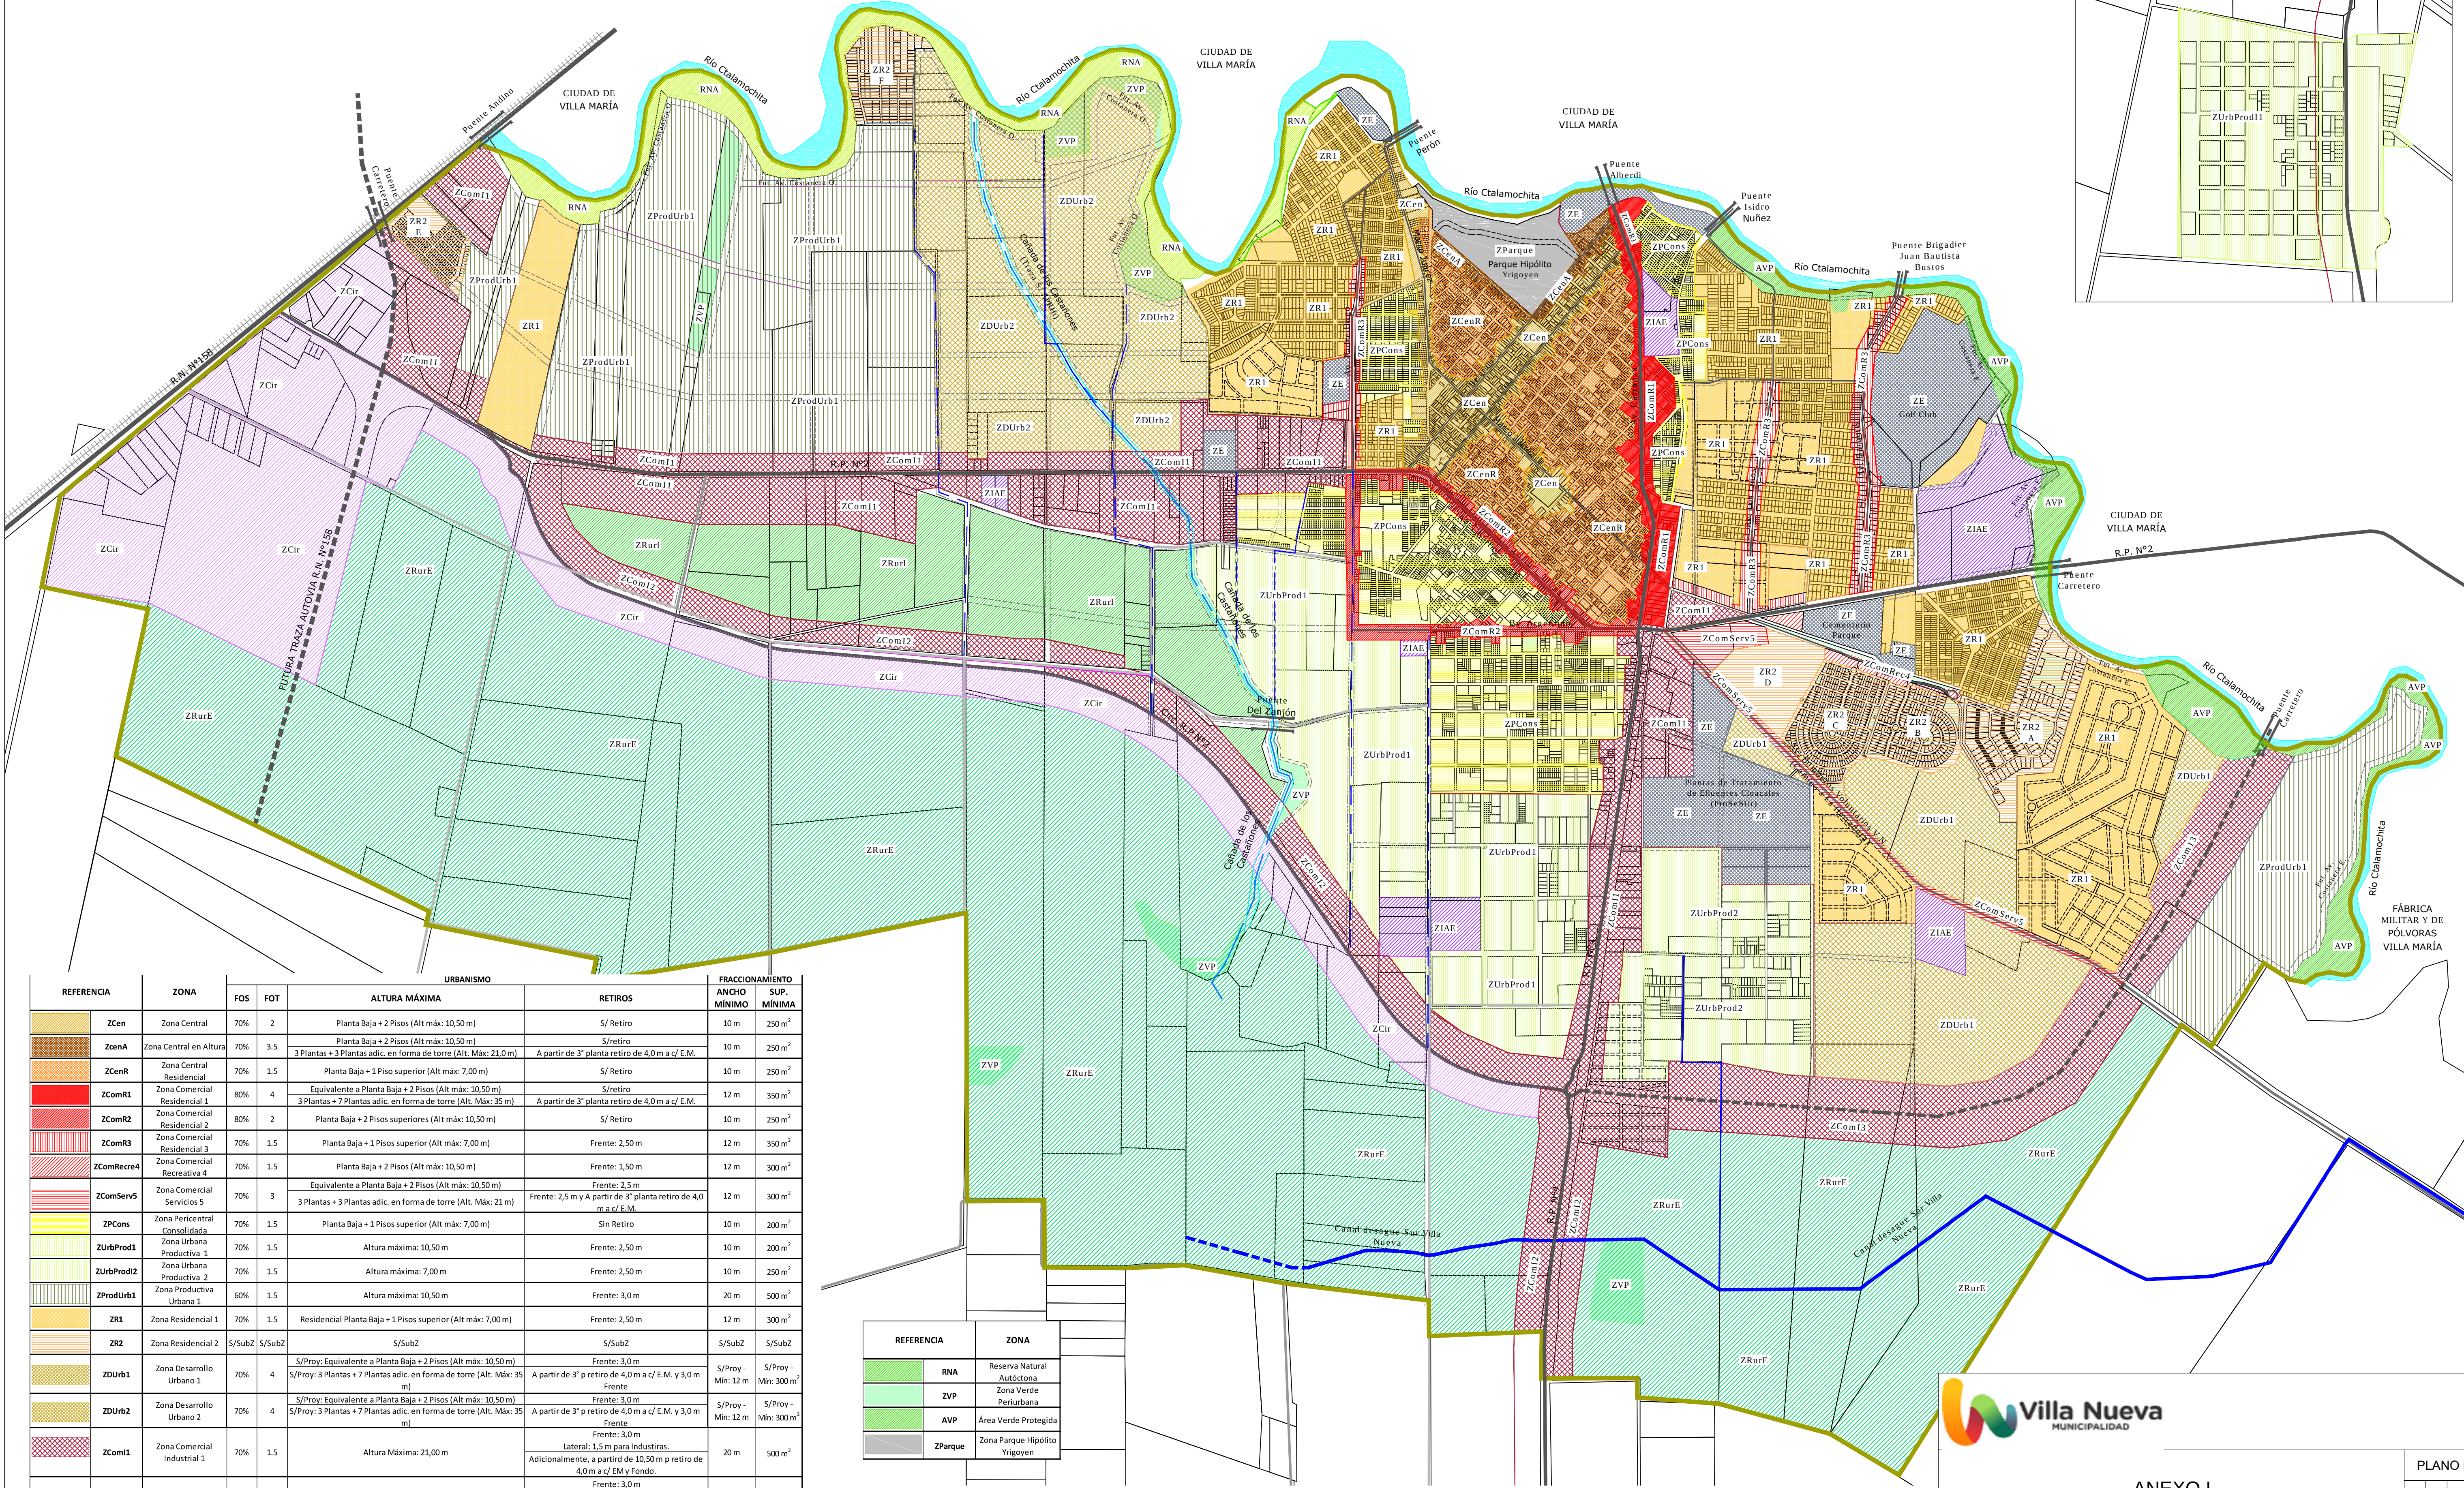

REFERENCIA	ZONA	FOS	FOT	URBANISMO	RETROS	FRACCIONAMIENTO
				ALTURA MÁXIMA		ANCHO MINIMO SUP. MINIMA
ZCen	Zona Central	70%	2	Planta Baja + 2 Pisos (Alt máx: 10,50 m)	S/ Retiro	10 m 250 m²
ZCenA	Zona Central en Altura	70%	3,5	Planta Baja + 2 Pisos (Alt máx: 10,50 m)	S/retiro	10 m 250 m²

REFERENCIA	ZONA
RNA	Reserva Natural Autóctona
ZVP	Zona Verde Periurbana
AVP	Área Verde Protegida
ZParque	Zona Parque Hipólito Yrigoyen

Ejes Viales Tentativos/Propuestos:

- Rutas Proyectadas
- Avenidas Principales
- Avenidas Secundarias
- Calles Principales

Ejes Viales Existentes

- Puentes Carreteros
- Rutas Nacionales y Provinciales
- Caminos Red Vial Provincial Secundaria
- Caminos Red Vial Provincial Terciaria
- Calles y Avenidas Principales

Límites y Referencias actuales

- Río Ctalamochita.
- Sis. Hídrico Cañada de los Castaños.
- Canalizaciones existentes.
- Desagües Pluviales Previstos
- Límite Ejido Municipal: 4.685,44 Ha.

ANEXO I

PLANO N° 0 0 0 1

LOCALIDAD: VILLA NUEVA

DEPARTAMENTO: GRAL. SAN MARTIN

PROYECTO: Comisión para el Desarrollo Urbano Rural de Villa Nueva

DIBUJO: Comisión para el Desarrollo Urbano Rural de Villa Nueva

ESCALA: INDICADAS

FECHA: Junio 2025